




LEIKKAUS A-A Turvahakealtaan vaakaparrureunuksen asennus 1:20

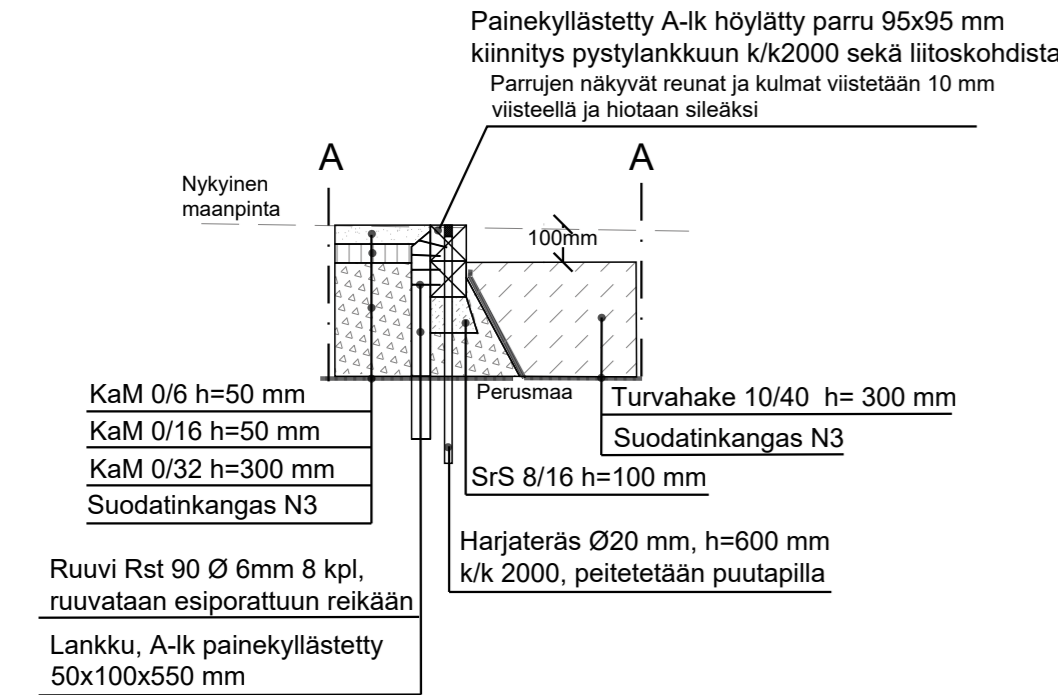

Parrureunuksen liitoskohta ja päätyliitos sivusta 1:20

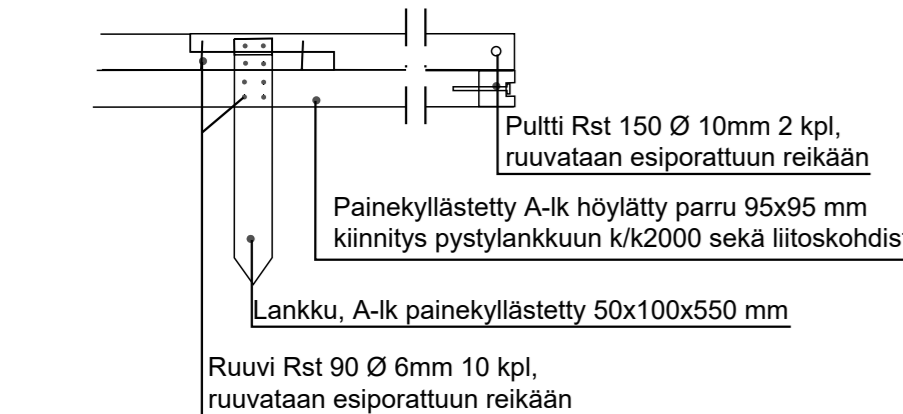


LEIKKAUS B-B Noppakivireunuksen ja betonikiveyksen asennus 1:20

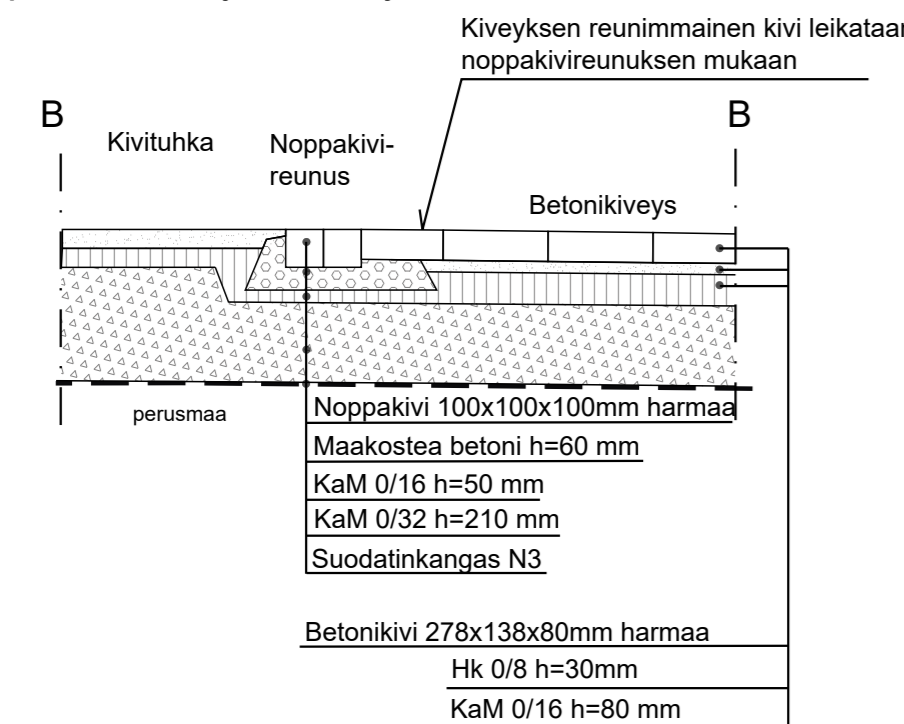


RAKENNEKERROKSET

Kivituhkapintainen leikkialue ja puistokäytävät	
Kivituhka 0/6	50 mm
Profiointi KaM 0/16	50 mm
Kantava kerros KaM 0/32	300 mm
Suodatinkangas N3	
Turvalaatta-alue	
Turvalaatta	50 mm
Profiointi KaM 0/16	100 mm
Kantava kerros KaM 0/32	250 mm
Suodatinkangas N3	

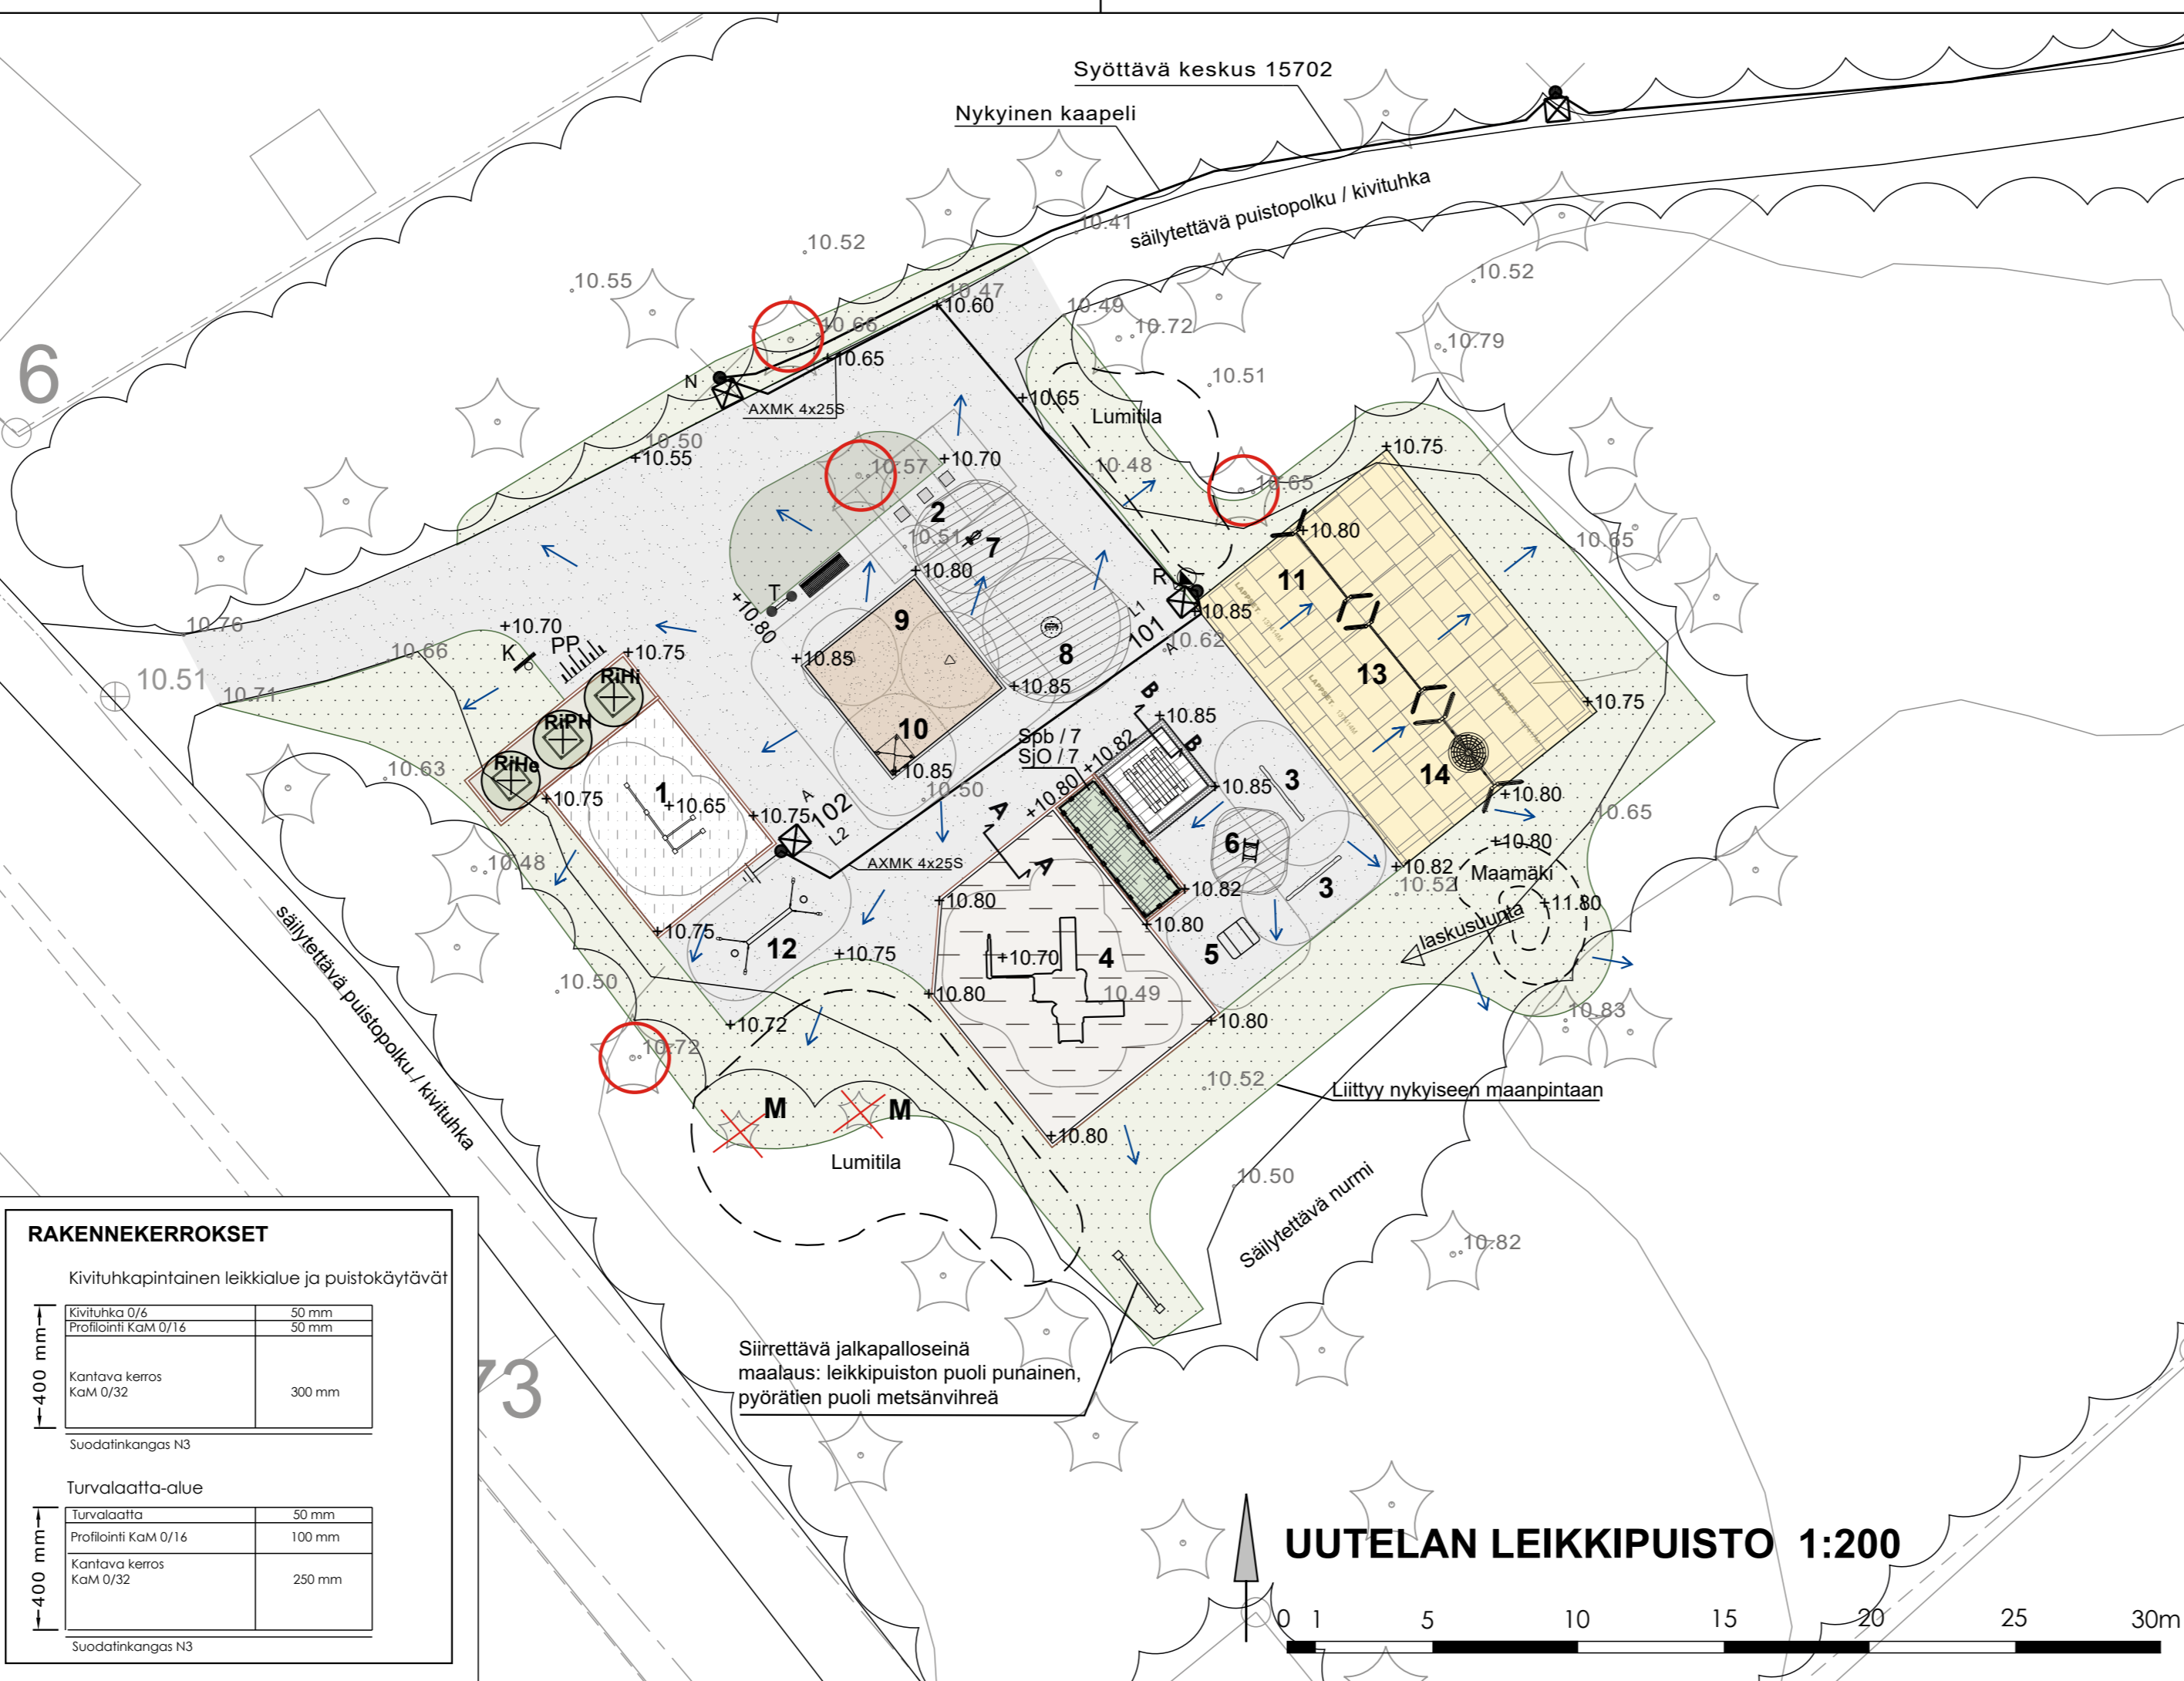

UUTELAN LEIKKIPUISTO 1:200

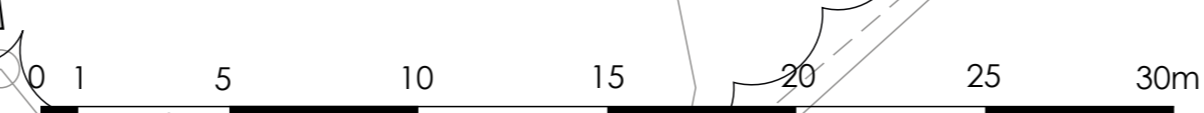

MERKINNÄT

- Urakka-alue
- SÄILYTETTÄVÄT JA POISTETTAVAT
 - Säilytettävä metsä ja metsänpohja/ nurmi
 - Säilytettävä / suojattava havupuu
 - Poistettava havupuu
 - M= mänty 2 kpl
 - Säilytettävä valaisin
 - N = uuden valaisinkaapelin veto nykyiseltä pylväältä
- KORKEUDET JA KUIVATUS
 - 8.17 Nykyinen korkeus
 - +7.90 Suunniteltu korkeus
 - Pintavesien virtausuunta
- PINNOITTEET
 - Betonikivi, kartanokivi 278x138x80 mm harmaa, tiililadonta Leikkaus B-B
 - Graniittinoppakivireunus 90x90x90 mm harmaa 2 kiveä rinnakkain. Leikkaus B-B
 - Kivituhka KaM 0/6 h= 50 mm
 - Kivituhka tiivistämätön KaM 0/6 mm h=200 mm
 - Turvasora LuoMu 2/6 h=400 mm
 - Turvahake Ø10-40 mm h=300 mm Leikkaus A-A
 - Turvalaatta Lappset Softex 150, tiililadonta keltainen RAL 1012 500x500x50 mm. Ks LIITE 1
 - Leikkikiekkä SSr 0/2 VS h=300 mm
 - Parrureunus A-lk pk höylätty 95x95 mm Leikkaus A-A
- ISTUTETTAVA KASVILLISUUS
 - Nurmi A2 kasvualusta h= 150 mm
 - Marjapensaat kasvualusta h= 400 mm, tukikehikko
 - RiHe Mustaherukka *Ribes higrum* 'Hedda' 1kpl
 - RiPH Punaherukka *Ribes rubrum* 'Punainen Hollantilainen' 1kpl
 - RiHi Karviainen *Ribes uva-crispa* 'Hinnonmäen keltainen' 1kpl
 - Spb Koivuangervo *Spiraea betulifolia* 7 kpl
 - Sjo Loistoangervo *Spiraea japonica* 'Odensala' 7 kpl
 - Istutus vuorotellen lomittain 80x80 cm
- VARUSTEET JA KALUSTEET
 - R Roska-astia City 60 I RAL 7024 1 kpl
 - PP Pyöräteline Lehtovuori Treo 201145, 5 pyörälle Runkolukituskaari Lehtovuori Treo 4 kpl RAL 7024
 - Valaisin Fagerhult Cirrus 2 kpl Sinkitty kartiopylväs 5m, A205SK, Jalusta SJ-1.3
 - T Tiedotetaulu Lappset
 - Kasvillisuuden suoja-aita keltainen
 - Koirankieltokyltti, kiinnitys tolppaan
 - Penkki

LEIKKIVÄLINEET

- Leikkiset
 - 4. 8910 Leikkikeskus put.kork. 1,55m, yli 3v.
 - 5. 20156-8-27V123-1A A Lasten pöytä-penkki put.kork.0,55m, yli 1v.
 - 6. 5024 Jousipässi put.kork 0,4m yli 1v.
 - 7. 5104 Jousiysisarvinen put.kork. 0,5m, yli 3v.
 - 8. 4022 Purjelautakaruselli put.kork. 0,46m, yli 7v
 - 9. Hiekkalaatikko istuintasolla 5 x 5 m ja hiekkapöydät 2 kpl yli 0,5v. Nurkkiin kulmaveyvät.
 - 10. Katos
- Hags NRG
 - 12. 8079868 Cape Horn tasapainoväline put.kork. 0,6m, yli 5v.

TEEMA: ELÄINPIIHA

Lappset

- 1. T920033 Kuntoilukeskus put.kork. 2,31m, yli 6v.
- 2. 908876 Kuutio harmaa 400x400x400 3 kpl put.kork. 0,4 m, yli 1v.
- 3. 175530 Peikon tasapainopuomi 2 kpl put.kork. 1,4m, yli 3v.
- 11. 020414M Vauvakeinu 2:lle put.kork. 1,2m
- 13. 020414M Lautakeinu 2:lle put.kork 1,2m yli 2v.
- 14. 137417M Linnunpesäkeinu put.kork. 1,4m yli 2v.

Merkki	Muutos	Pvm	Suunn.	Tark.
Koordinaattijärjestelmä ETRS-GK26, korkeusjärjestelmä N2000				
Hanke Uutelan leikkipuiston rakennussuunnittelu				
Kohde Uutelan leikkipuisto, Ylikylä Kempele				
Asiasiasitö Ympäristösuunnitelma, korkeudet ja kuivatus			Mittakaava 1:200	
Suunnittelija Anne Määtä		Hyväksyjä Paula Taskila		
Hyväksyjä Kirsi Pöökö		Pvm 30.4.2024		
Piir.nro R2-1				