


- MERKINTÖJEN SELITYKSET**
- AB 16
 - AB 11
 - Kivituikka
 - Betonikiveys / Noppakiveys
 - Murskeverhous
 - Istutettava pensasalue
 - Nurmetus R3 / R4
 - Niitty
 - Maisemointihake
 - Säilytettävä puusto
 - Istutettava lehtipuu
 - Reunatuki, h=12cm
 - Reunatuki, h=0cm
 - Suunniteltu oja/painanne ja virtaussuunta
 - Suunniteltu HV-kuivatuskaivo ja HV-viemäri
 - Valaisinpylväs
 - Suunniteltu korko
 - Nykyinen korko
 - Lumitilavaraus

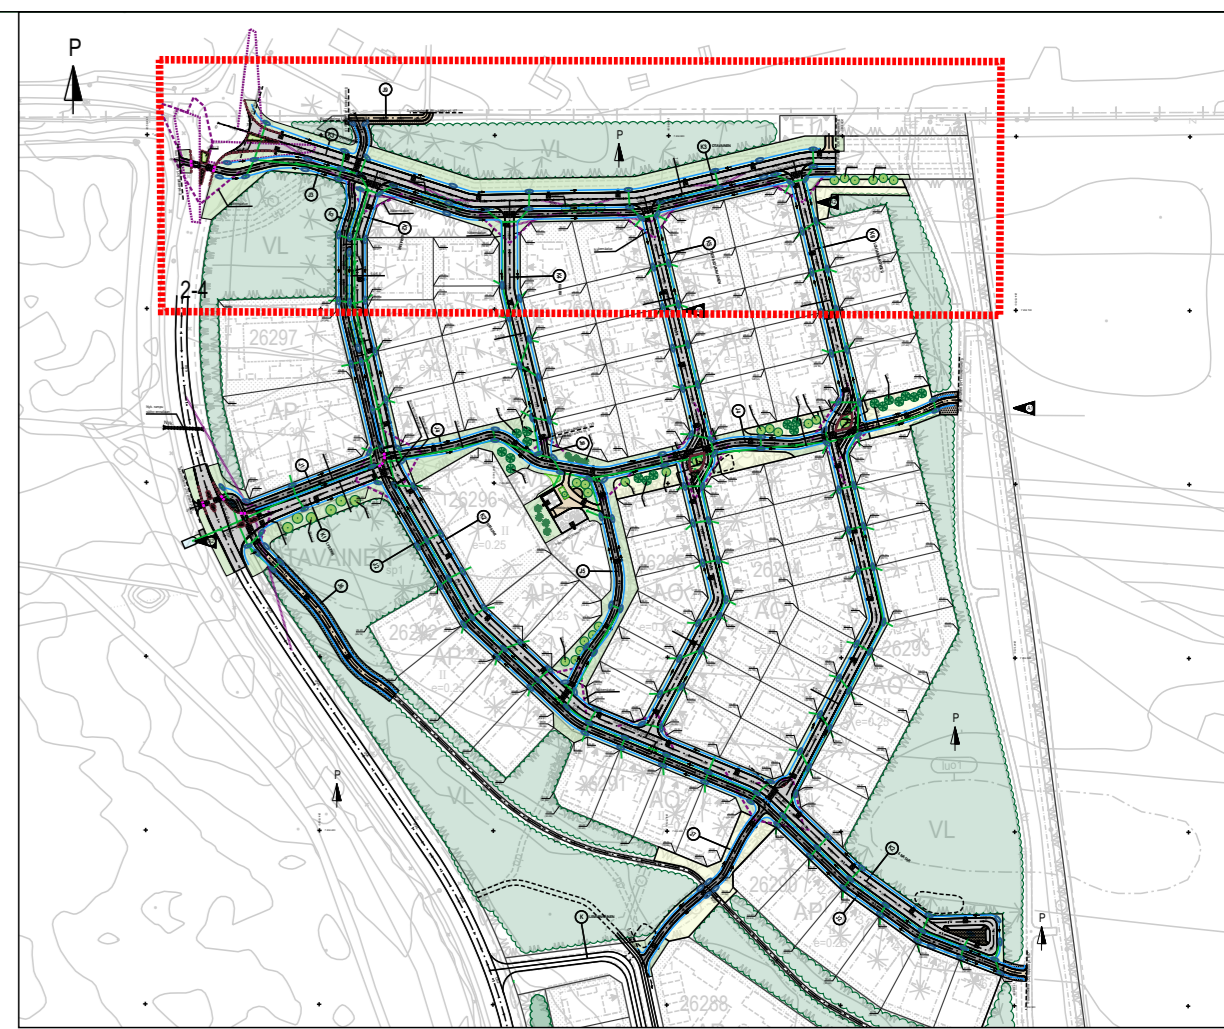

KASVILLISUUS

LEHTIPIIUT	Tunnus	Nimi	Kokoluokka	määrä	kpl	
Soau		kotipihaja - Sorbus aucuparia	rym 14-16	6		
SoauF		pyhäspihaja - Sorbus aucuparia 'Fastigiata'	rym 14-16	10		
					Lehtipuiut yhteensä 16 kpl	
LEHTIPENSAAT	Tunnus	Nimi	Kokoluokka	Ist.tiheys	määrä (kpl)	muuta
Rigl		lamoherukka - Ribes glandulosum	30-40 cm	1,2 kpl / m ²	21	istutus lomittain, istutetaan 1 m päähän istutusalueen reunasta
					Lehtipensaat yhteensä 21 kpl	
A2	Runkolinjan korkoja päivitetty			20.6.2023	MMe	20.6.2023 TVa

Muut.	Selitys	Pvm	Tehnyt	Pvm	Hyv.
	Koordinaattijärjestelmä ETRS-GK25				
	Koordinaattijärjestelmä N2000				
KOHTIEN NIMI JA OSIO		PIIRUSTUKSEN SISÄLTÖ			
KEMPELEEN KUNTA LINNAKANGAS/OTAVAINEN KEMPELE		SUUNNITELMAKARTTA K3 Otavainen, J3, J9		MITTAKAAVA 1:500	
SWECO		TIEDOSTO			
SUUNN. FIAMRR TARK. FIKEVE HYV.		SUUNN. ALA	TYÖ N:O	PIIR N:O	MUUTOS
31.1.2023		YT	23701396	R2-4	
Sweco Finland Oy Rautatiekatu 33, 00100 OULU • 0207 393 000					