


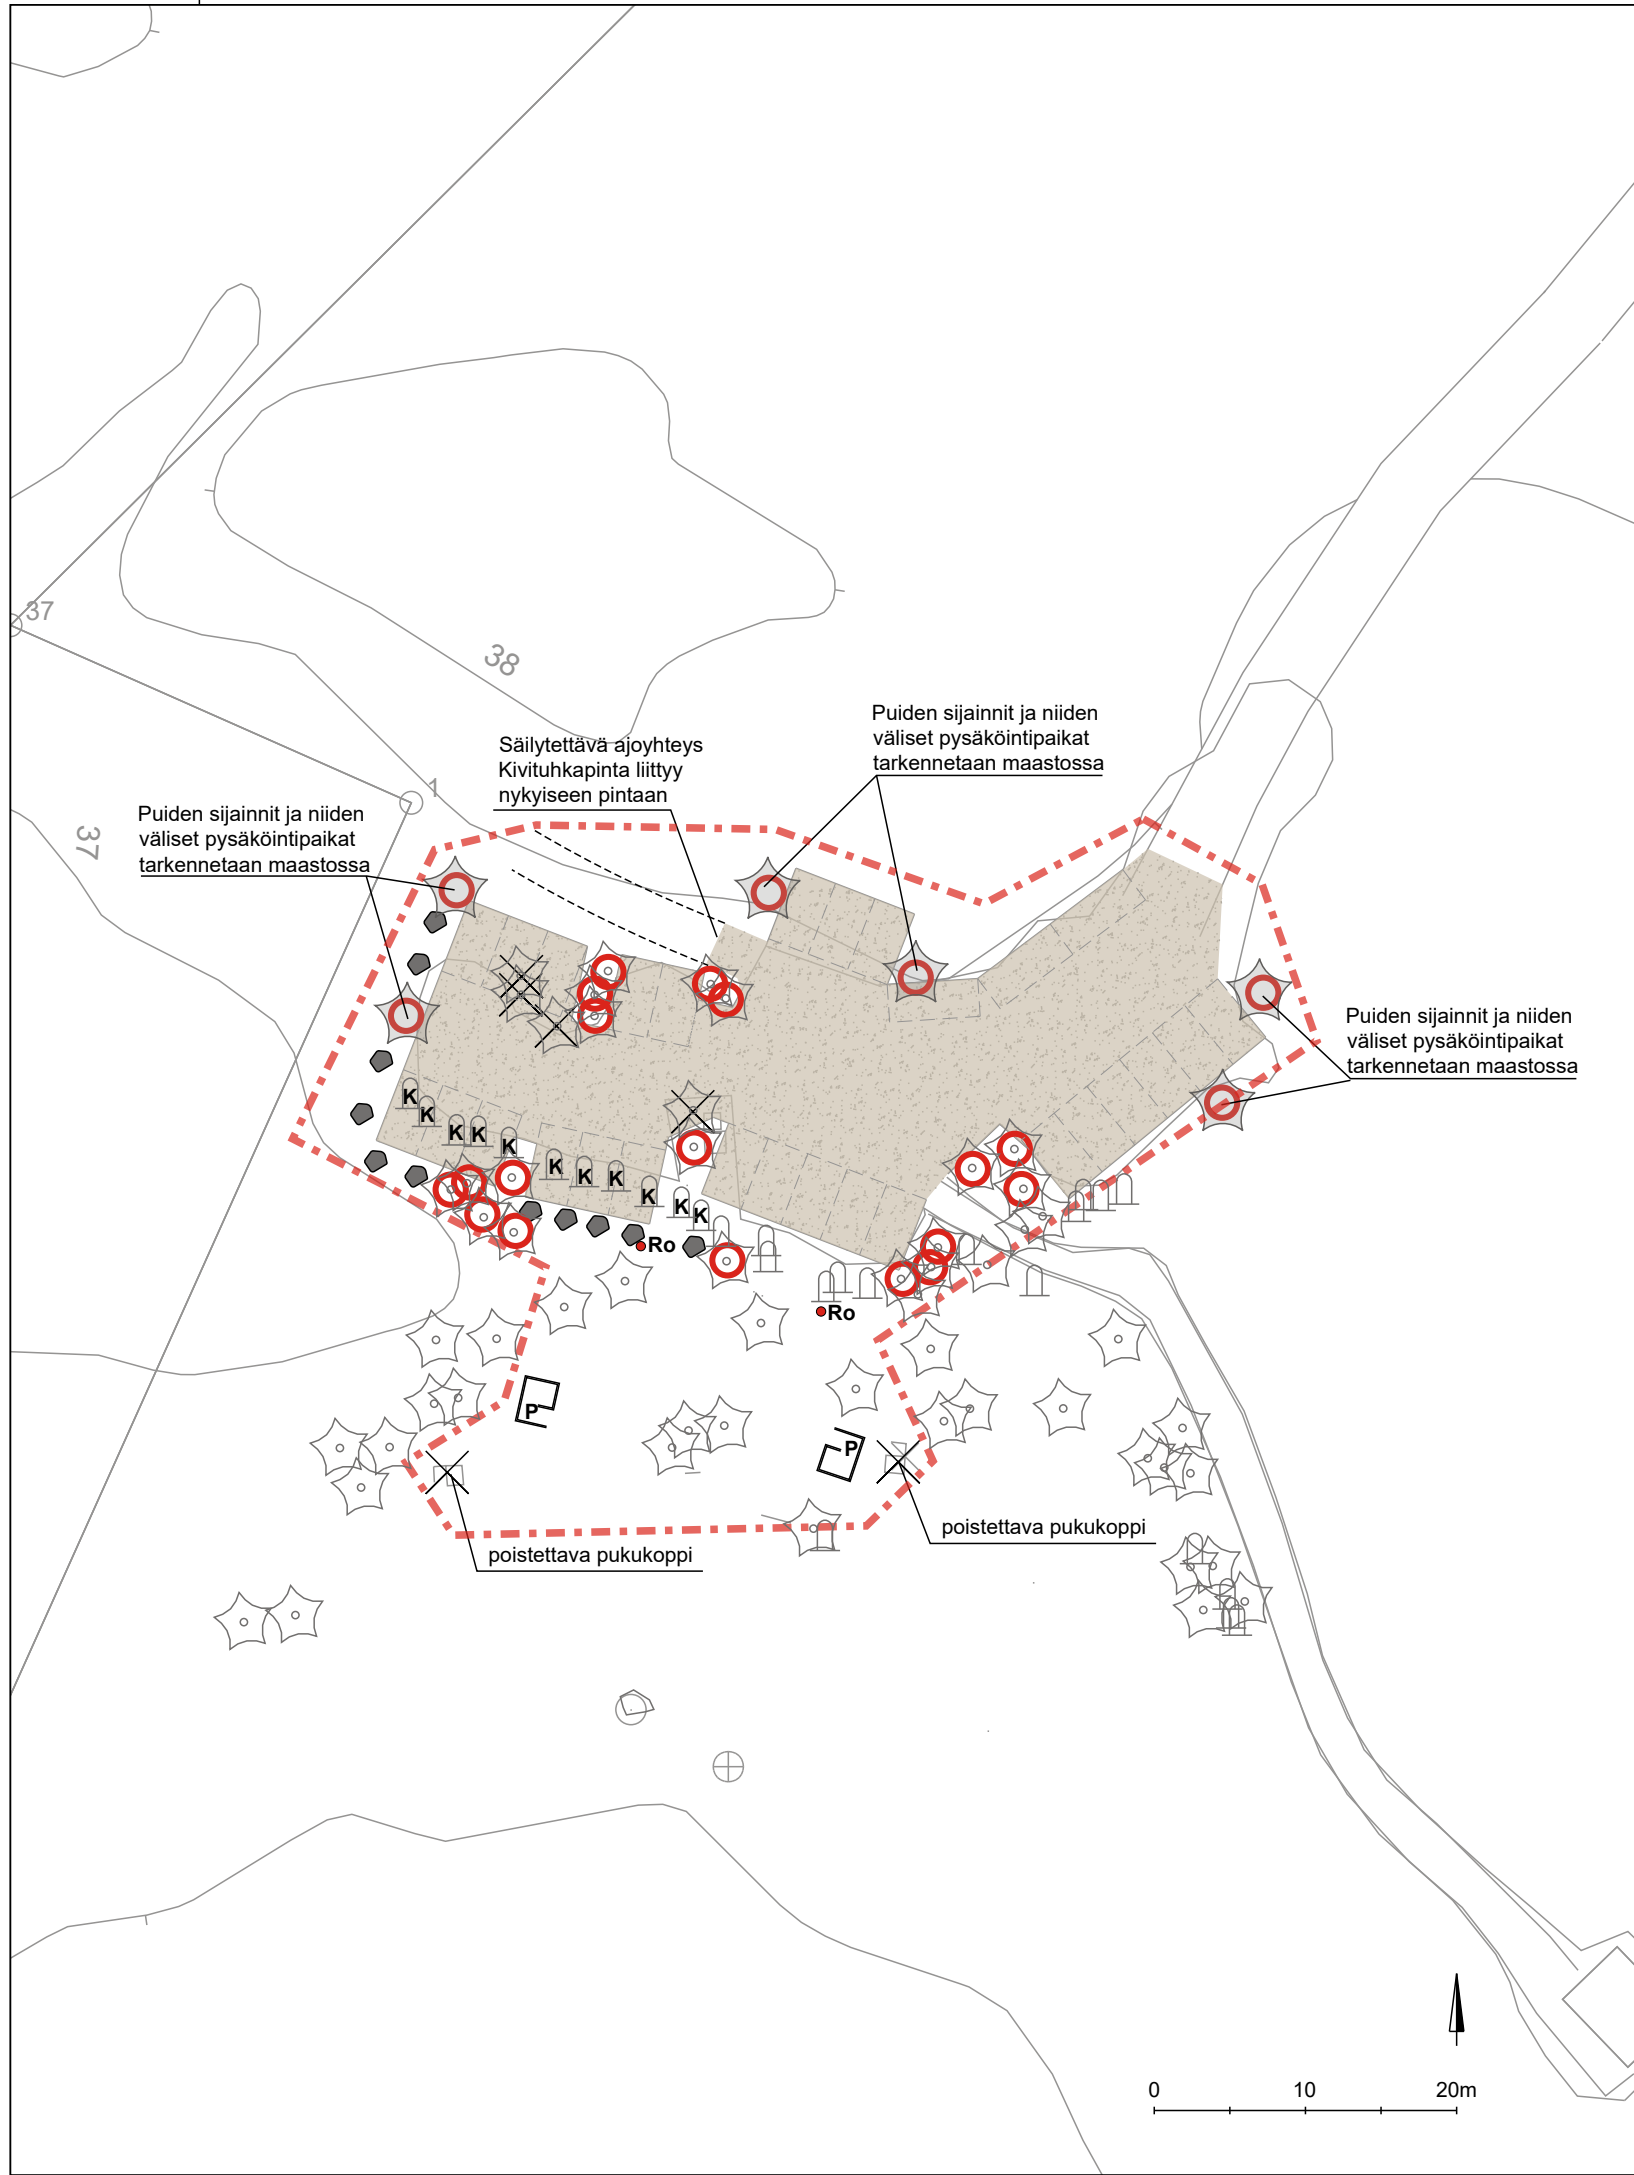

MERKINNÄT

- Urakka-alue
- Säilytettävä ja suojattava havupuu
- Säilytettävä ja suojattava havupuu, sijainti arvioitu
- Poistettava havupuu kannot ja halkaisijaltaan yli 50mm juuret poistetaan
- Luonnonkivi säilytettävä, ajoeste
- Luonnonkivi siirrettävä, ajoeste
- Kivituhka Ø 0-6 mm h= 50 mm
- Luonnonkivi uusi sijainti, ajoeste
- Mitoitettu pysäköintipaikka, 5x2,8m
- Roska-astia 140l 2 kpl lintuläppä, upotettava metallijalusta
- Uusi pukukoppi sijainti



Kivituhka-alueiden luiskat pinnoitetaan kivituhkalla h=50mm ja viimeistellään liittyväksi nykyiseen maanpintaan niin, että profilointimurskeet eivät näy ja sen irtokivet eivät tule esiin.

ETRS-GK26
N2000

Merkki	Muutos	Pvm	Suunn.	Tark.
Hankkeen nimi				
Mourunkijärven uimarannan p-alue				
Piirustuksen sisältö				
Rakennussuunnitelma				
Pvm	Suunn.	HKa/AMä	Tark.	
18.6.2026	Proj.pääll.	VNi	Hyv.	MSa
Tierekisteritunnus		Suha	Mittakaava	Piir.nro
			1:500	R3/1