
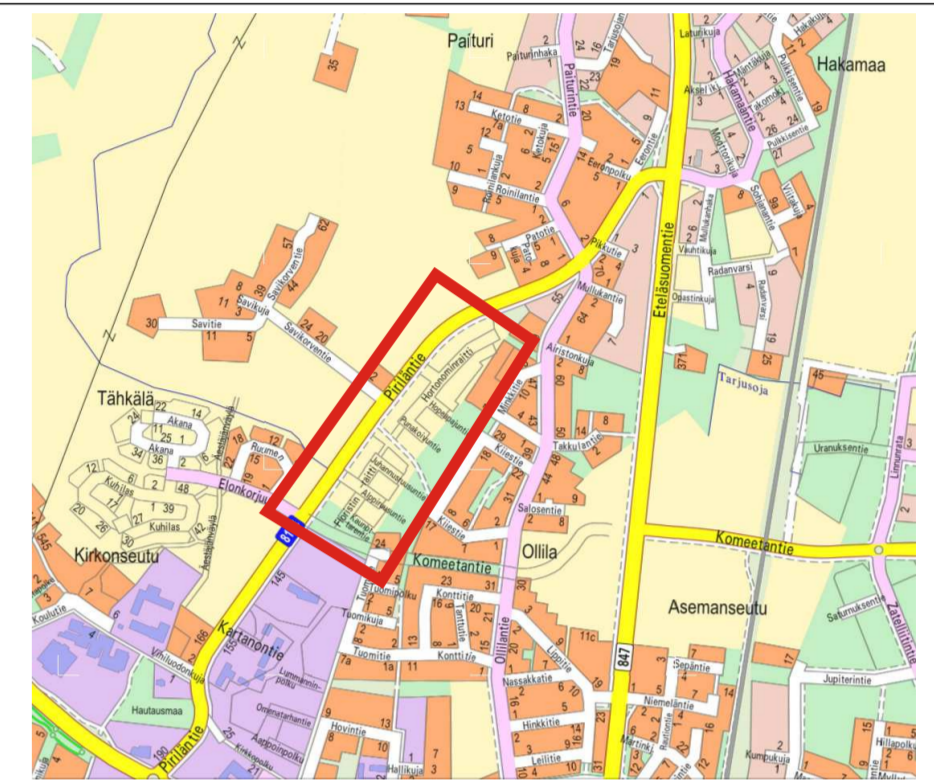


Piriläntien nopeusrajoitus muuttuu 40km/h

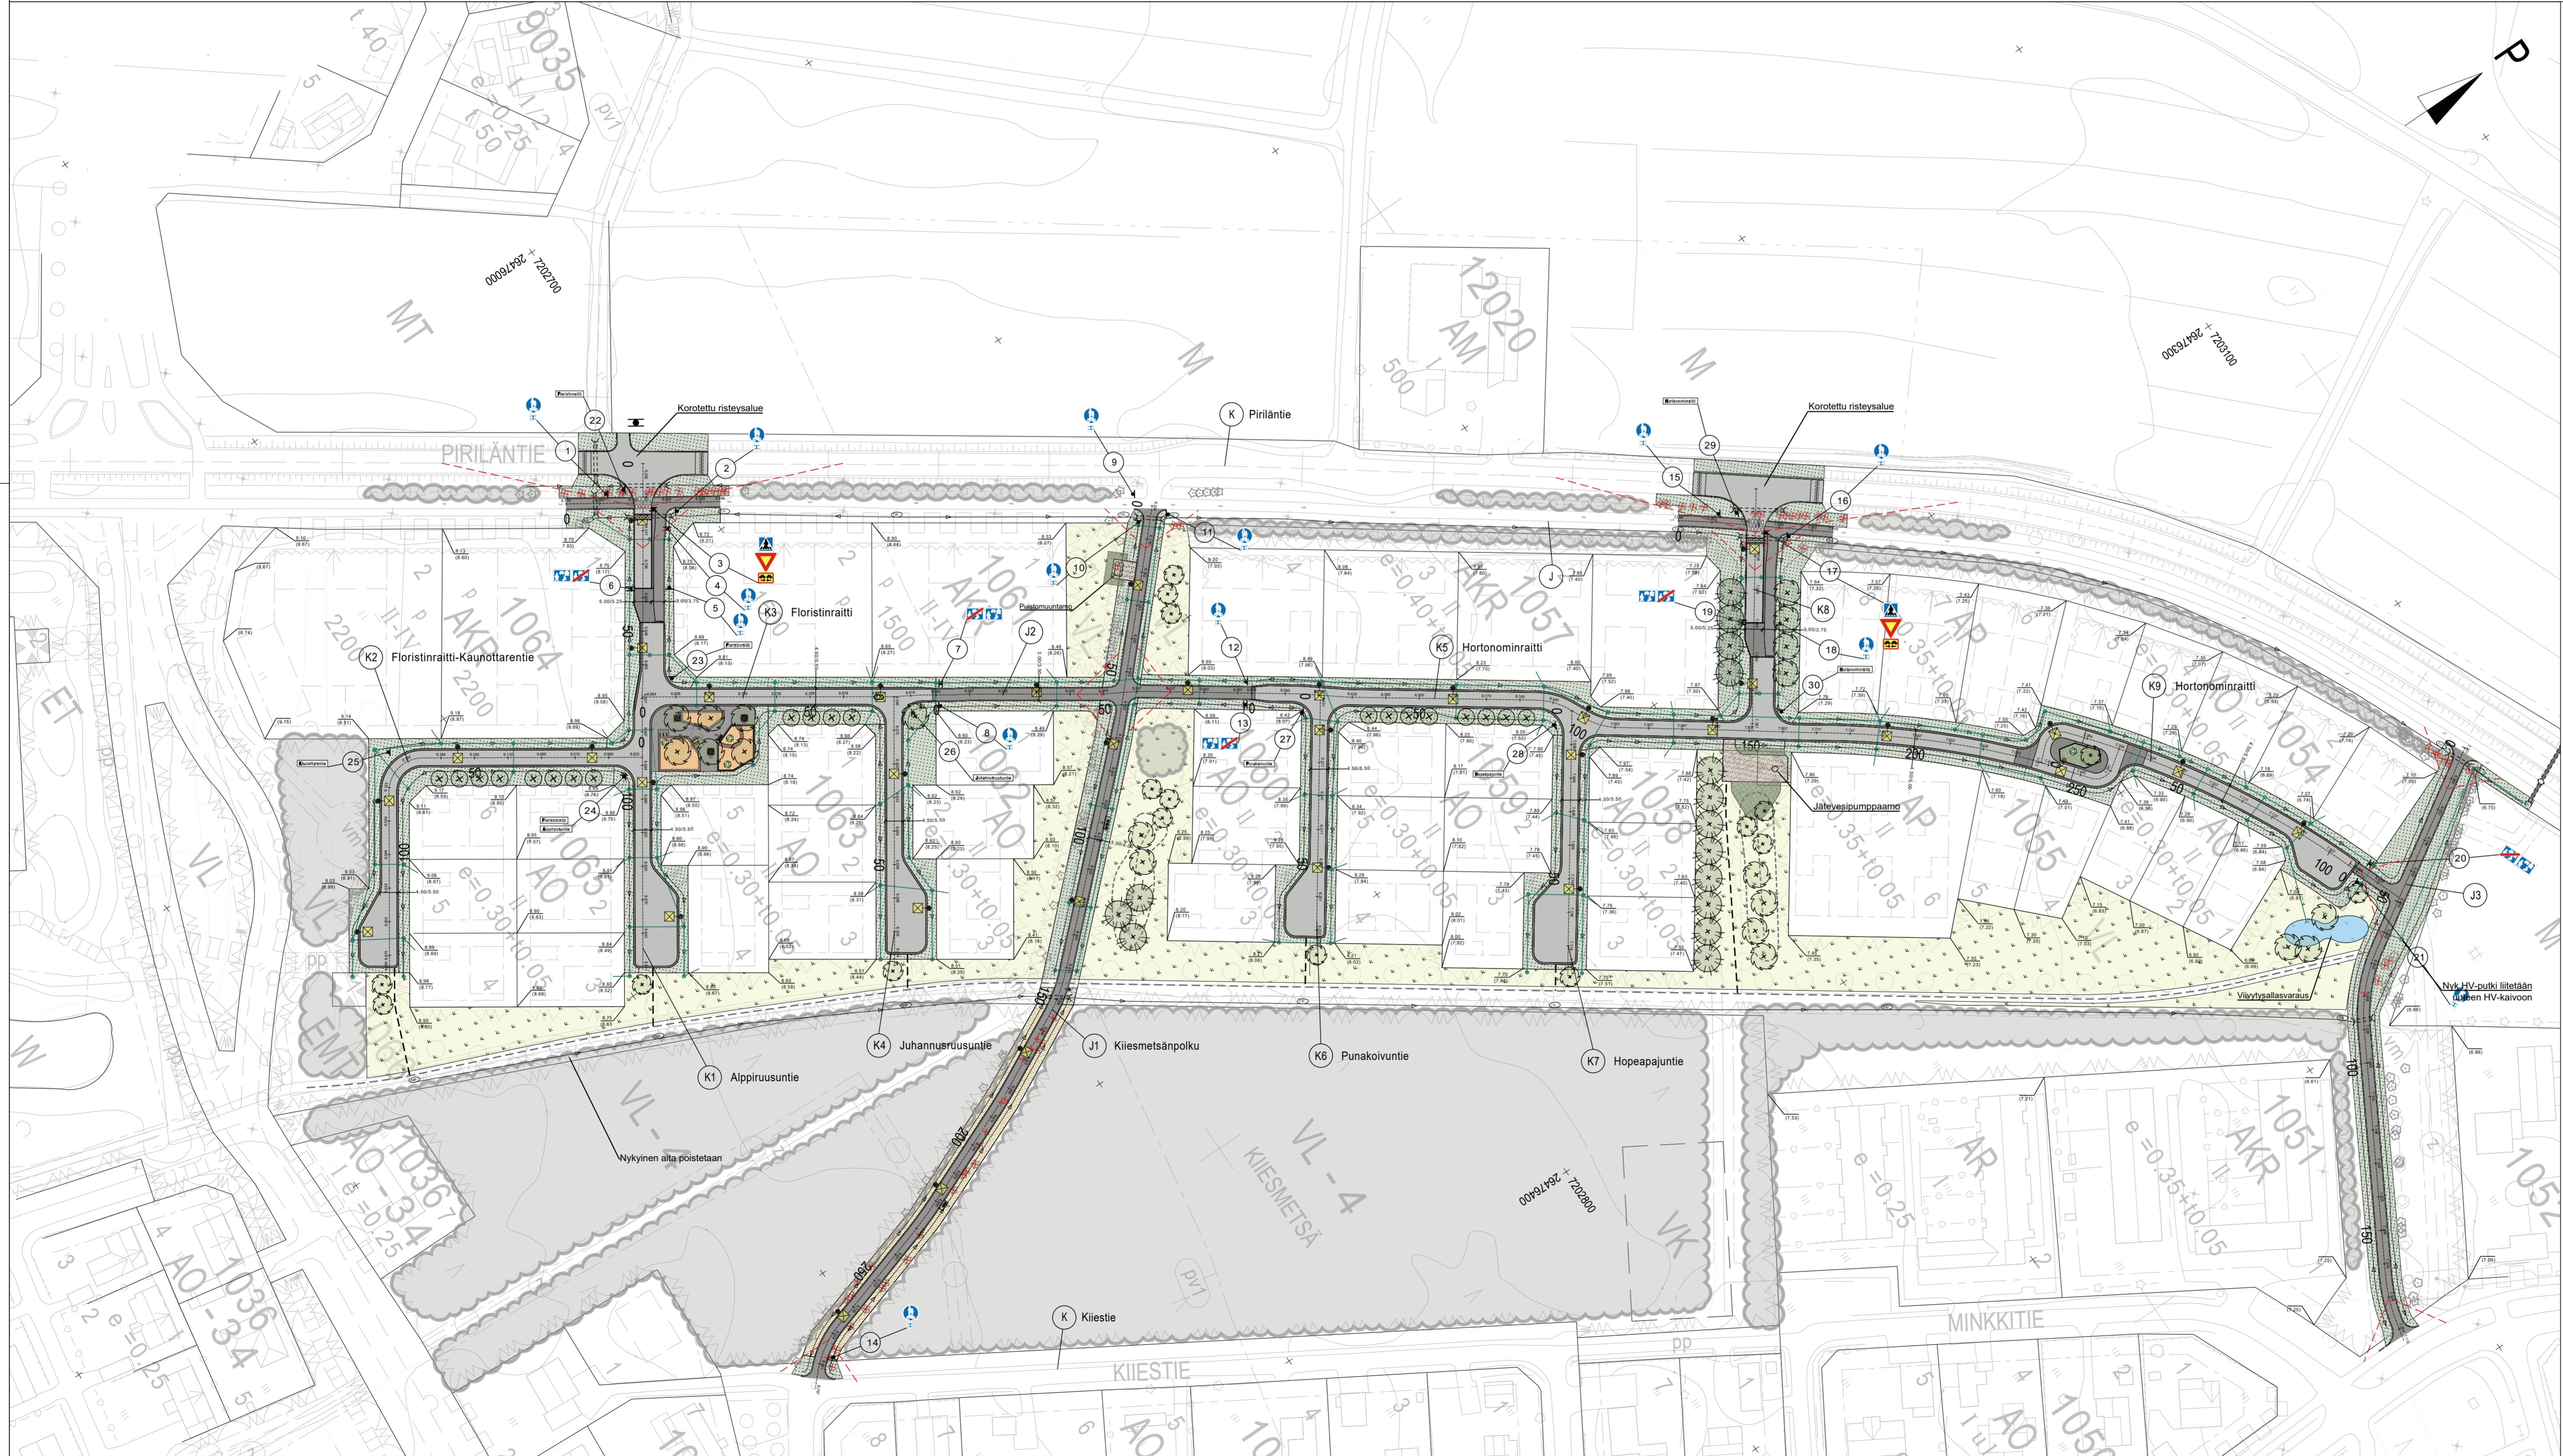

MERKINTÖJEN SELITYKSET

	Ajorata		Poistettava lehtipuu
	Jalankulku- ja pyöräilyväylä		Poistettava puu
	Betonikiveys		Luonnonkivinen askelpolku
	Noppakiveys		Roska-astia
	Kivituhka		Pyöräteline
	Nykyinen polku ja polkuvaraus		Puunympäryspenkki
	Säilytettävä puusto		Köynnöspilari
	Istutettava lehtipuu		Penkki / tuoli
	Istutettava havupuu		Penkki-pöytäryhmä (varaus)
	Istutettava pensasalue		
	Istutettava köynnös		
	Istutettava perenna-/dynaaminen istutus		
	Nurmetus		
	Niitty		
	Maisemointihake		
	Muuri, korkeus 400..500 mm		
	Reunatuki		
	Ojan/painanteen virtaussuunta		
	Suunniteltu/nykyinen oja/painanne		
	Suunniteltu HV-kuivatuskaivo ja -putki		
	Valaisinpylväs		
	Suunniteltu korko		
	Nykyinen korko		

Koordinatit: ETRS-GK26 KORTTEEN NIMI JA OSOITE KEMPELEEN KUNTA PIRILÄN ALUEEN KADUT KATUSUUNNITELMA		KORTTEINUMERO N22000	KORTTEINEN ASEMAPIIRUSTUS Poikkeuskäytökset 1:100	MITTAKAIVA 1:1000
		SUUNNITTELIJA SUUNNITTELIJA SUUNNITTELIJA	TIEDOSTO SUUNNITTELIJA TYPÖN NIMI YTY N2	MUUTOS 25014164 1
Suunnittelija: SWECO Finland Oy Rautatiekatu 33, 00100 OULU		27.8.2024	YTY	25014164 1